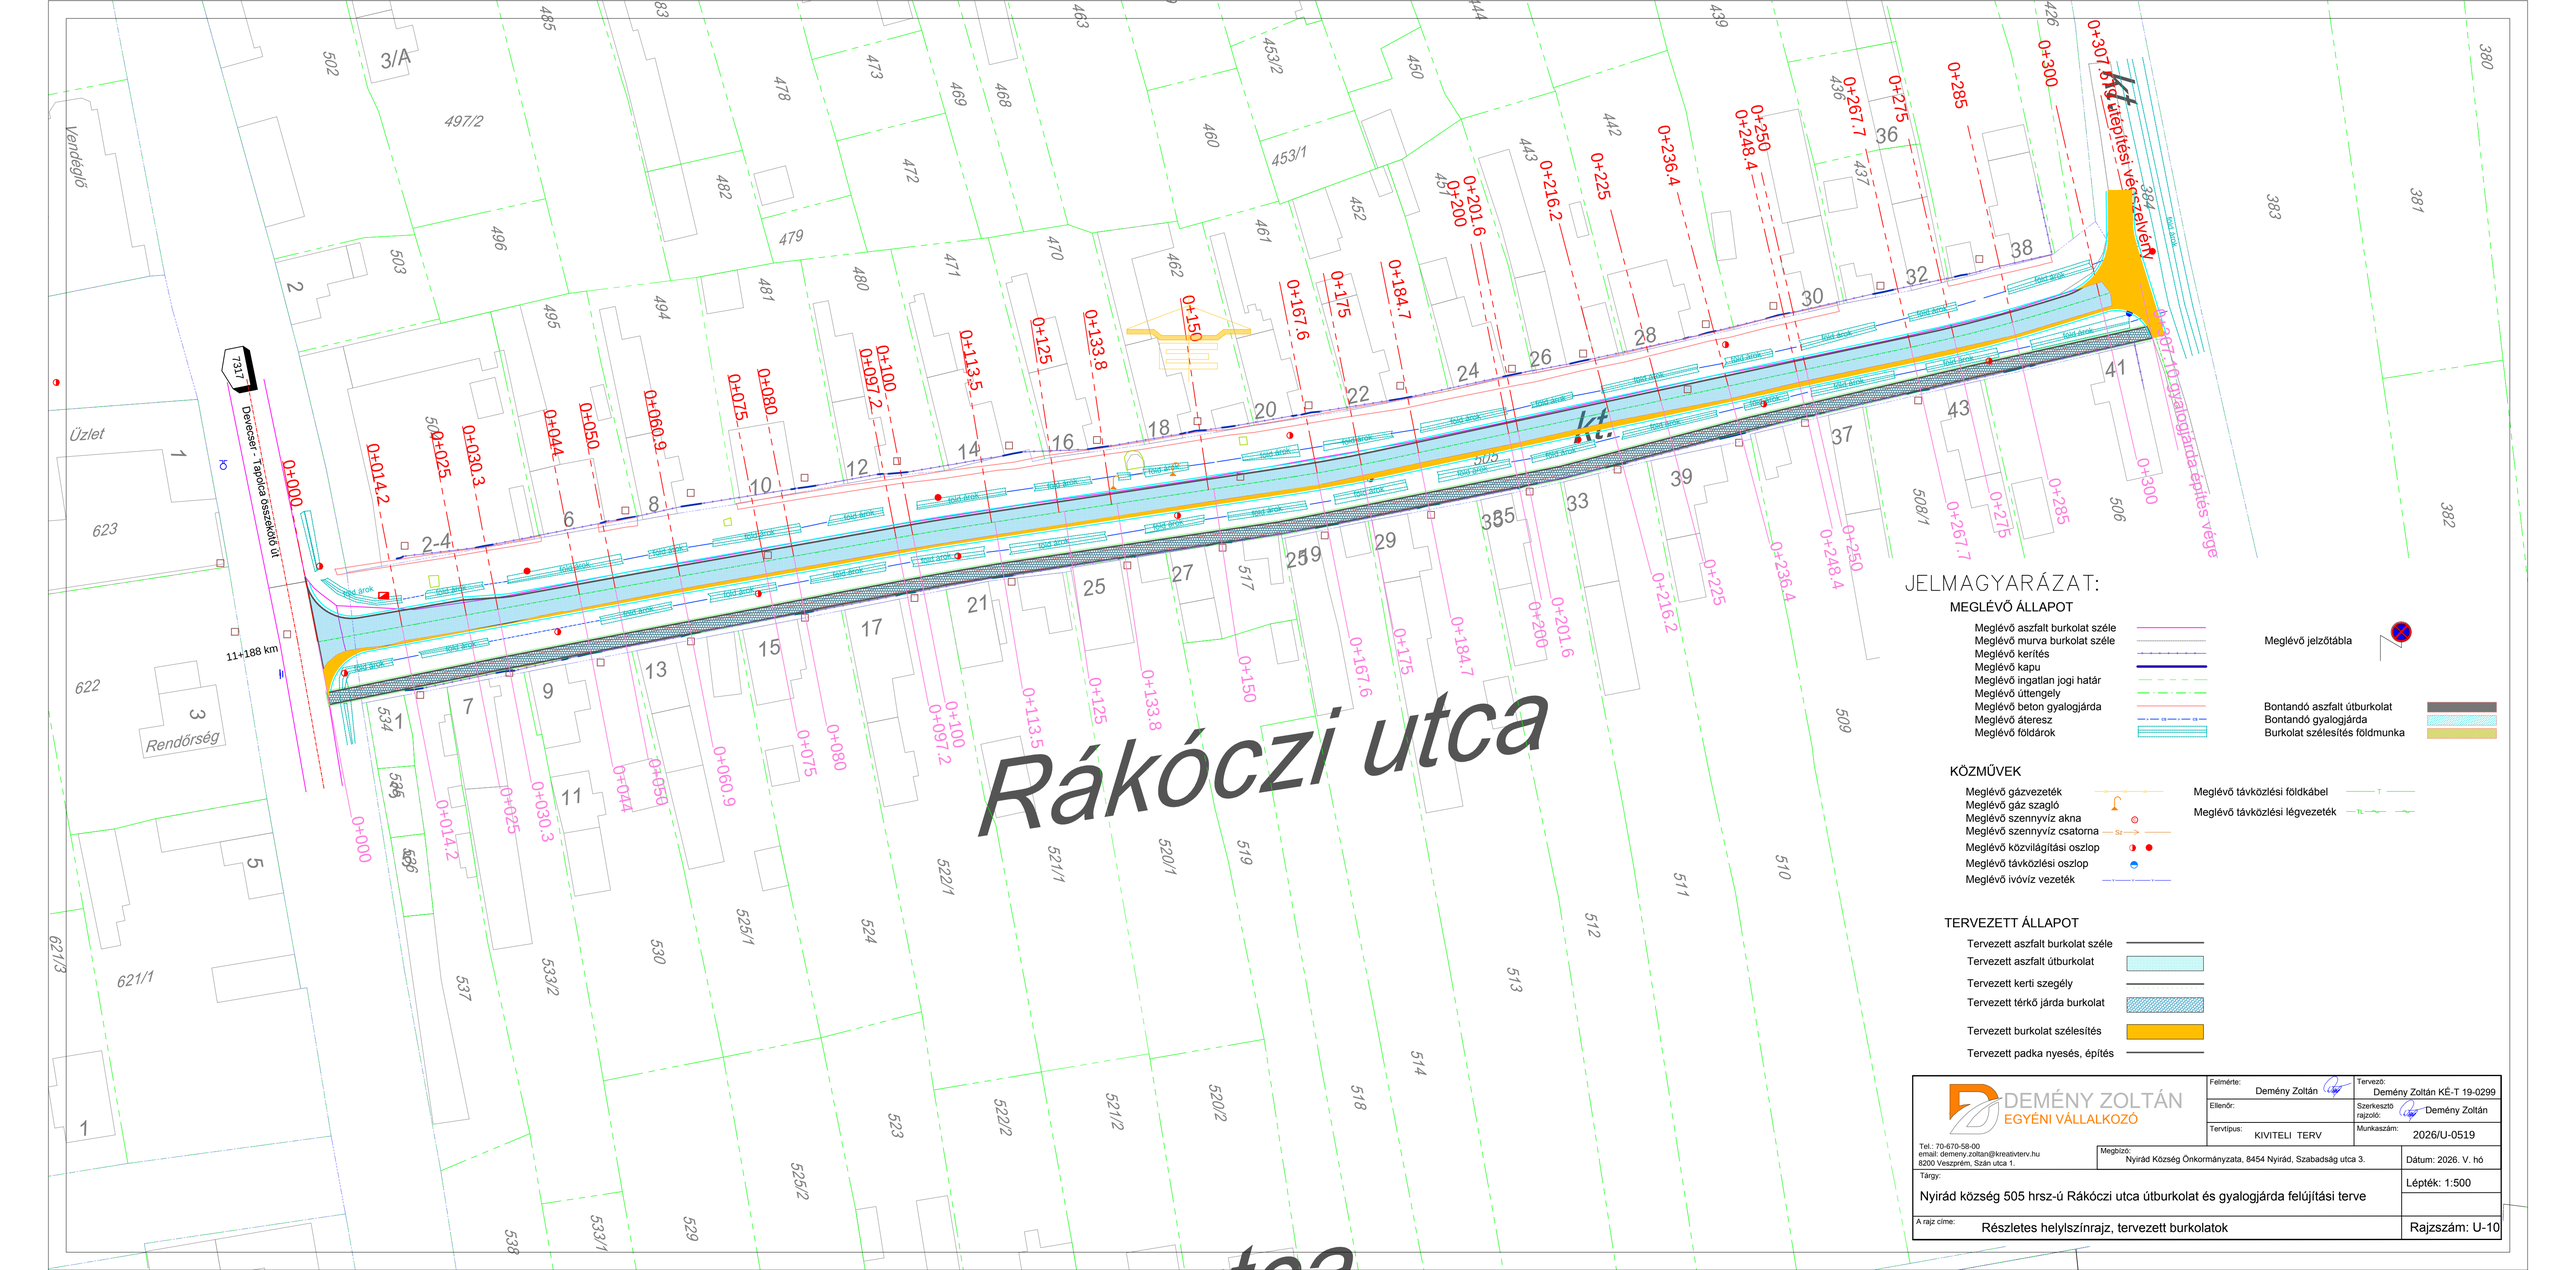

Rákóczi utca
JELMAGYARÁZAT:
MEGLÉVŐ ÁLLAPOT
Meglévő aszfalt burkolat széle
Meglévő murva burkolat széle
Meglévő kerítés
Meglévő kapu
Meglévő ingatlan jogi határ
Meglévő úttengely
Meglévő beton gyalogjárda
Meglévő áteresz
Meglévő földárok
Meglévő jelzőtábla
Bontandó aszfalt útburkolat
Bontandó gyalogjárda
Burkolat szélesítés földmunka
KÖZMŰVEK
Meglévő gázvezeték
Meglévő gáz szagló
Meglévő szennyvíz akna
Meglévő szennyvíz csatorna
Meglévő közvilágítási oszlop
Meglévő távközlési oszlop
Meglévő ivóvíz vezeték
Meglévő távközlési földkábel
Meglévő távközlési légvezeték
TERVEZETT ÁLLAPOT
Tervezett aszfalt burkolat széle
Tervezett aszfalt útburkolat
Tervezett kerti szegély
Tervezett térkő járda burkolat
Tervezett burkolat szélesítés
Tervezett padka nyesés, építés
DEMÉNY ZOLTÁN
EGYÉNI VÁLLALKOZÓ
Tel.: 70-670-58-00
email: demeny.zoltan@kreativterv.hu
8200 Veszprém, Szán utca 1.
Felmérte: Demény Zoltán
Tervező: Demény Zoltán KÉ-T 19-0299
Ellenőr:
Szerkesztő rajzoló: Demény Zoltán
Tervtípus: KIVITELI TERV
Munkaszám: 2026/U-0519
Megbízó: Nyirád Község Önkormányzata, 8454 Nyirád, Szabadság utca 3.
Dátum: 2026. V. hó
Tárgy: Nyirád község 505 hrsz-ú Rákóczi utca útburkolat és gyalogjárda felújítási terve
Lépték: 1:500
A rajz címe: Részletes helylszínrajz, tervezett burkolatok
Rajzszám: U-10