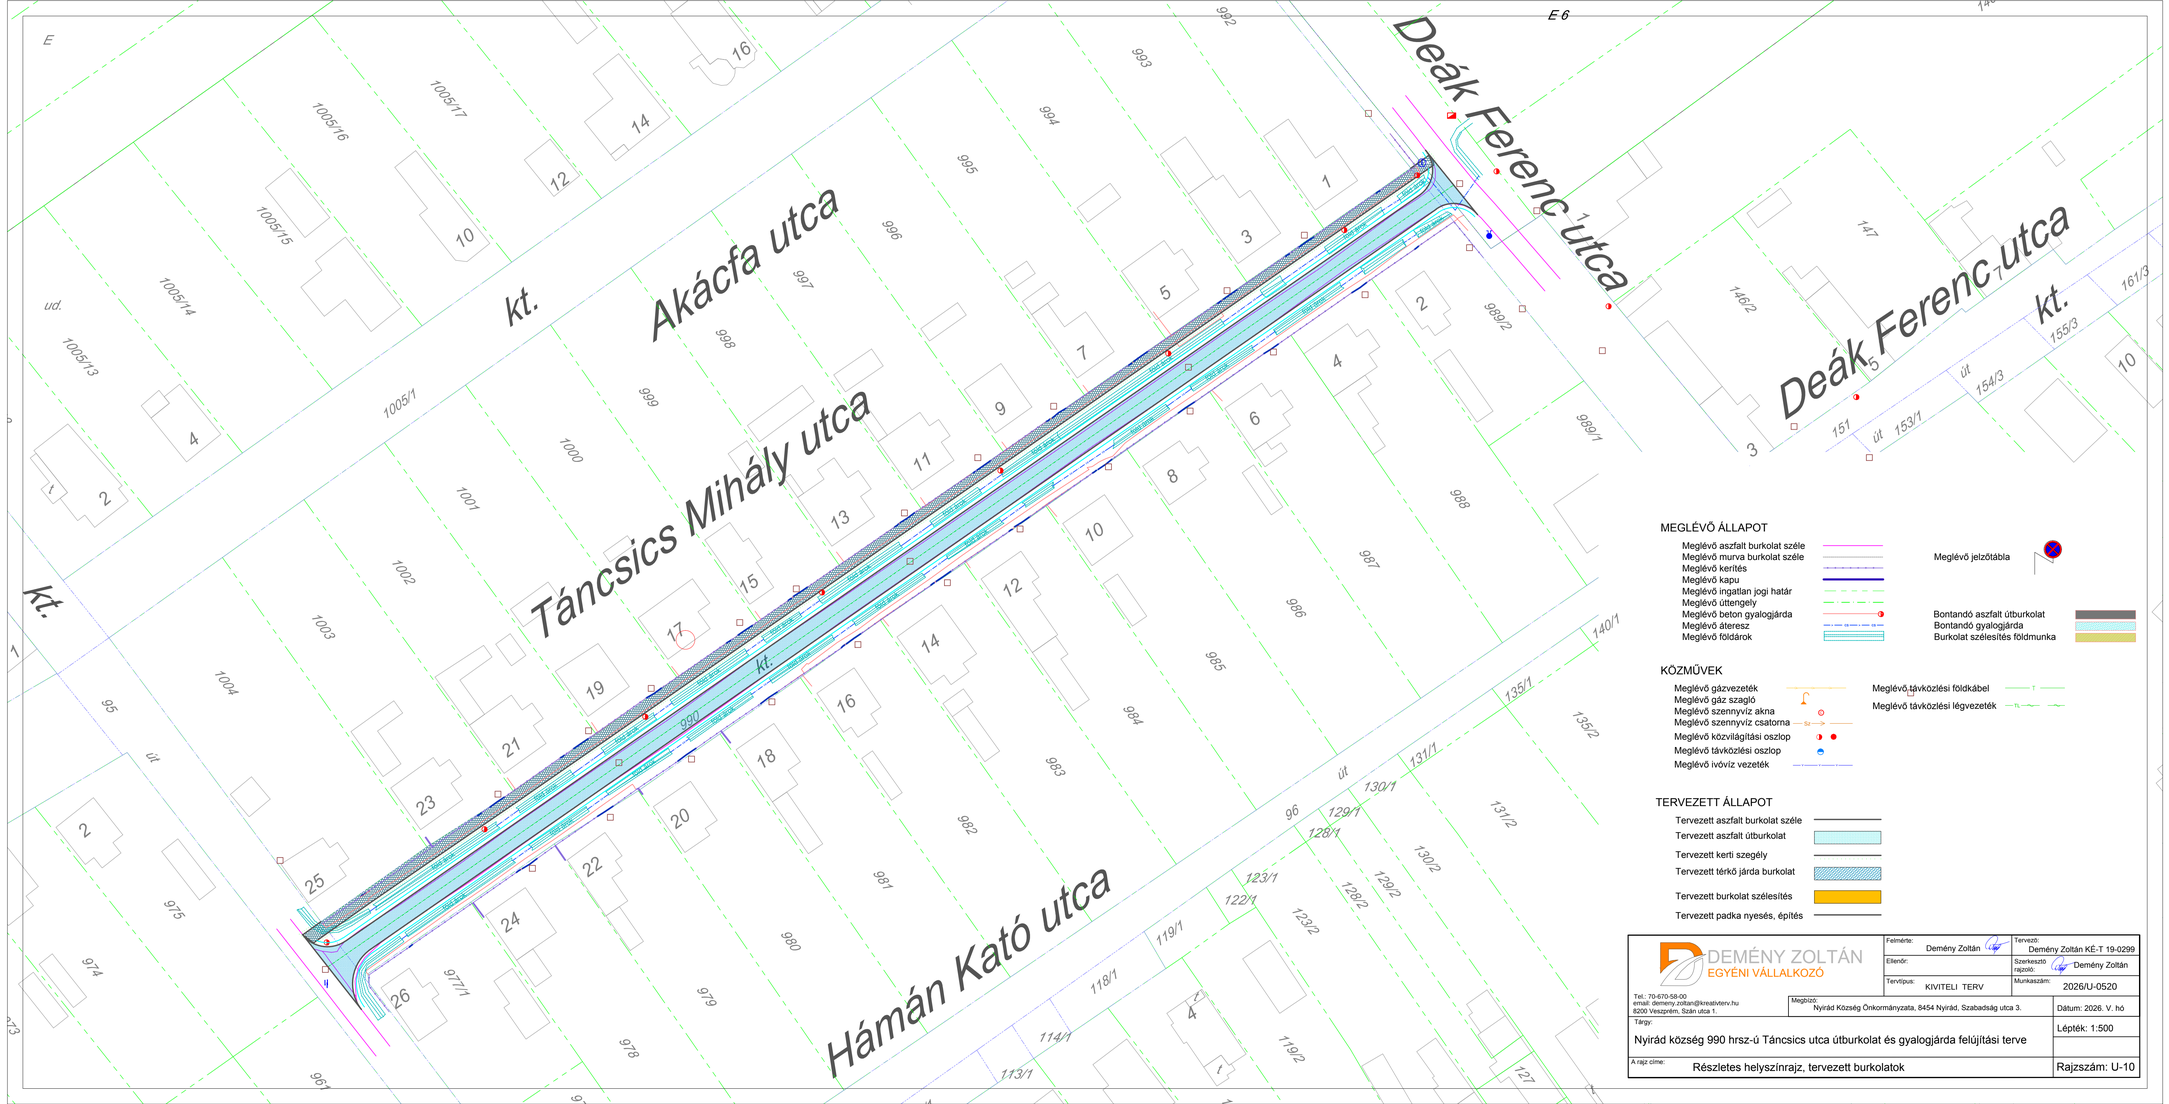


MEGLÉVŐ ÁLLAPOT

- Meglévő aszfalt burkolat széle
- Meglévő murva burkolat széle
- Meglévő kerítés
- Meglévő kapu
- Meglévő ingatlan jogi határ
- Meglévő úttengély
- Meglévő beton gyalogjárda
- Meglévő áteresz
- Meglévő földárok
- Meglévő jelzőtábla
- Bontandó aszfalt útburkolat
- Bontandó gyalogjárda
- Burkolat szélesítés földmunka

KÖZMŰVEK

- Meglévő gázvezeték
- Meglévő gáz szagló
- Meglévő szennyvíz akna
- Meglévő szennyvíz csatorna
- Meglévő közvilágítási oszlop
- Meglévő távközlési oszlop
- Meglévő ivóvíz vezeték
- Meglévő távközlési földkábel
- Meglévő távközlési légvezeték

TERVEZETT ÁLLAPOT

- Tervezett aszfalt burkolat széle
- Tervezett aszfalt útburkolat
- Tervezett kerti szegély
- Tervezett térkő járda burkolat
- Tervezett burkolat szélesítés
- Tervezett padka nyesés, építés

DEMÉNY ZOLTÁN
EGYÉNI VÁLLALKOZÓ
Tel.: 70-670-58-00
email: demeny.zoltan@kreativterv.hu
8200 Veszprém, Szán utca 1.

Felmérte: Demény Zoltán	Tervező: Demény Zoltán KÉ-T 19-0299
Ellenőr:	Szerkesztő rajzoló: Demény Zoltán
Tervtípus: KIVITELI TERV	Munkaszám: 2026/U-0520
Megbízó: Nyirád Község Önkormányzata, 8454 Nyirád, Szabadság utca 3.	Dátum: 2026. V. hó
Tárgy: Nyirád község 990 hrsz-ú Táncsics utca útburkolat és gyalogjárda felújítási terve	Lépték: 1:500
A rajz címe: Részletes helyszínrajz, tervezett burkolatok	Rajzszám: U-10