


**66. Nemesszalók szennyvízelvezető és -tisztító
víziközmű-rendszer**

A-66. sz. melléklet

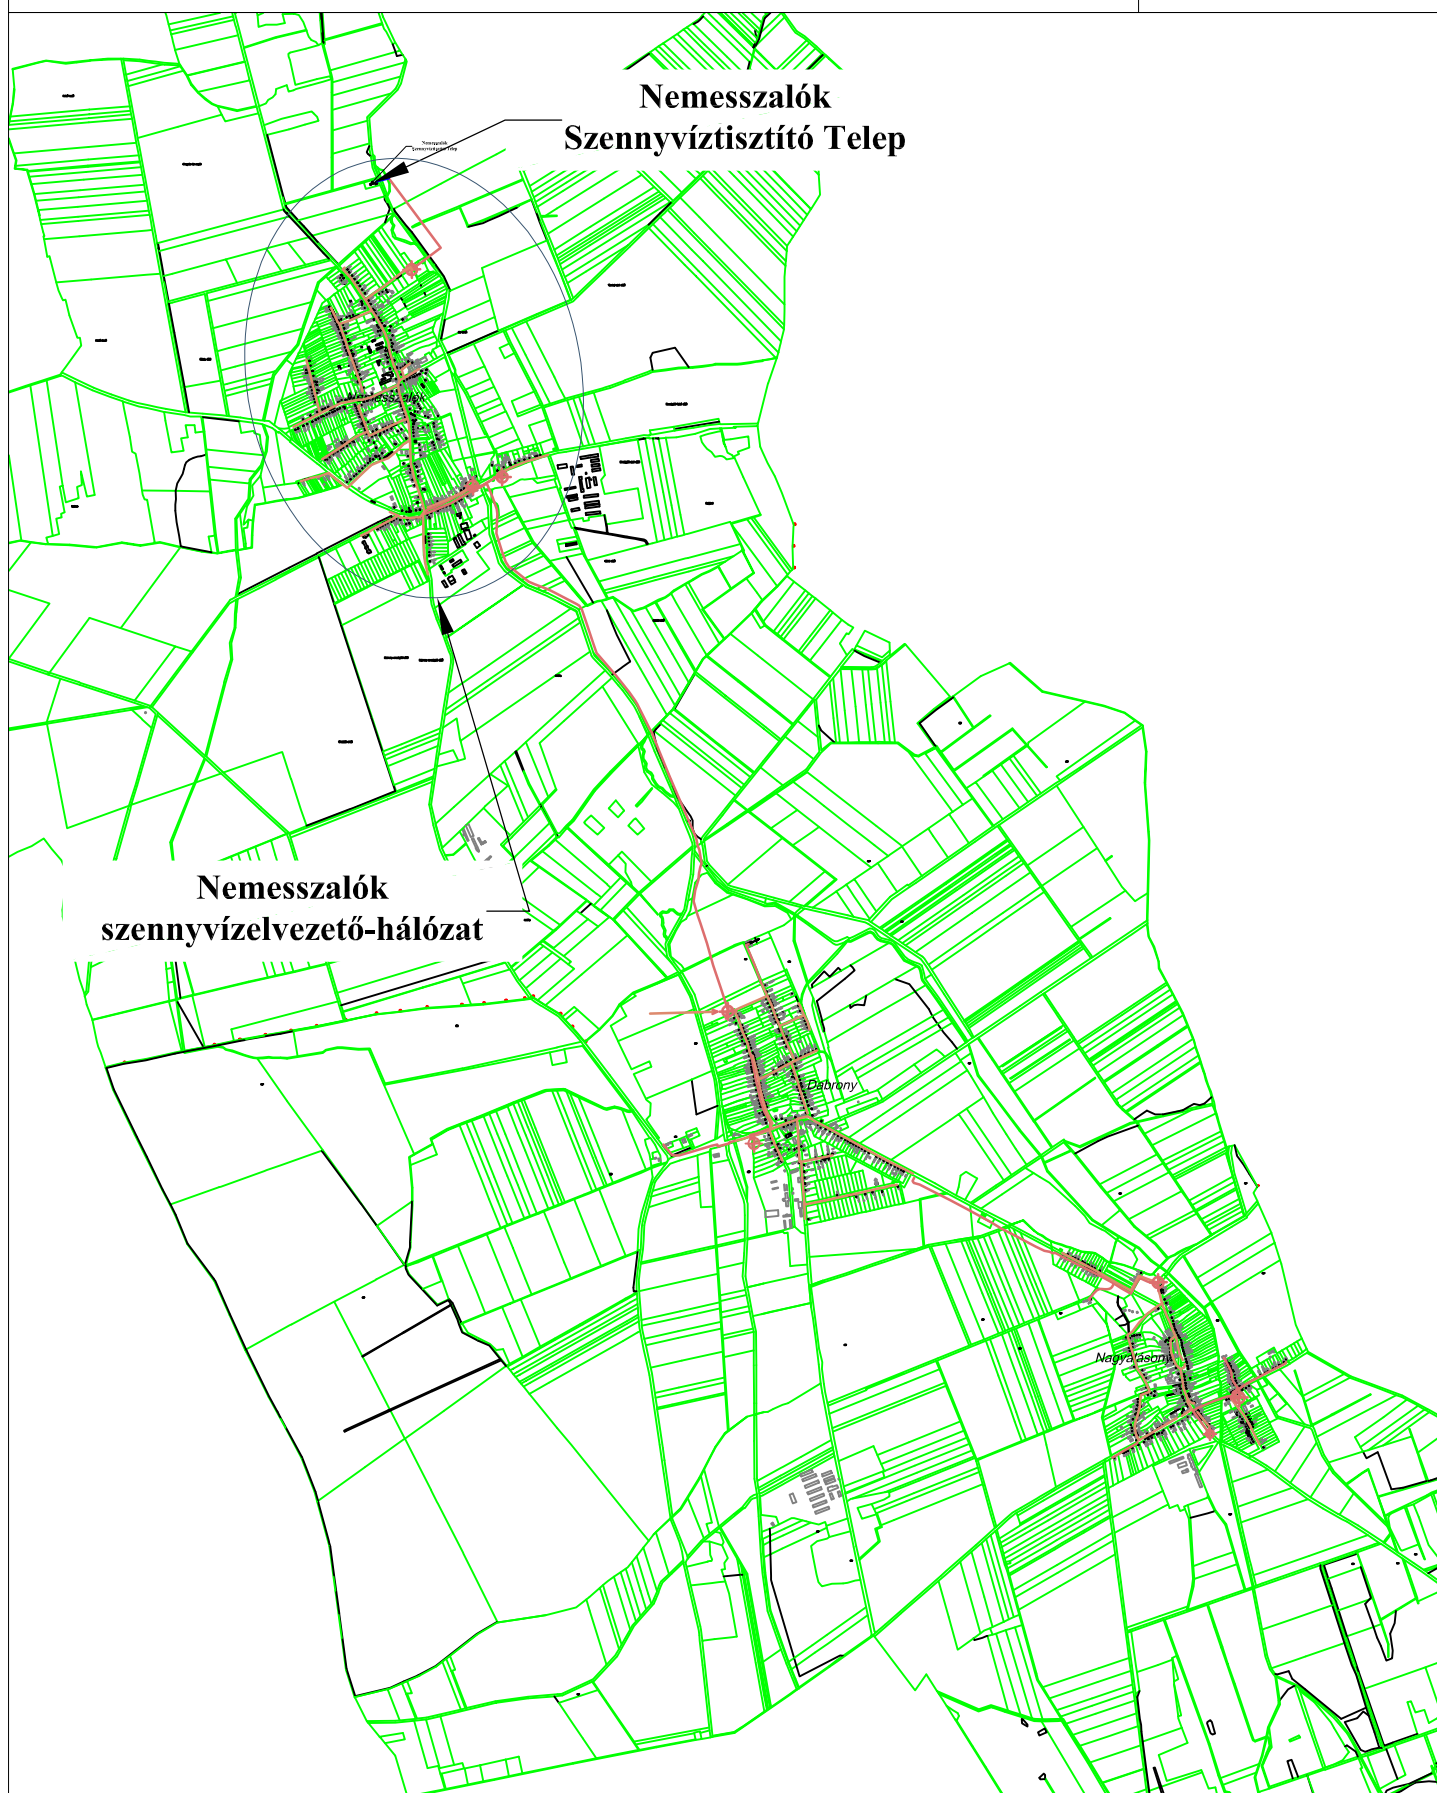

Átnézetes helyszínrajz

M= 1:40 000